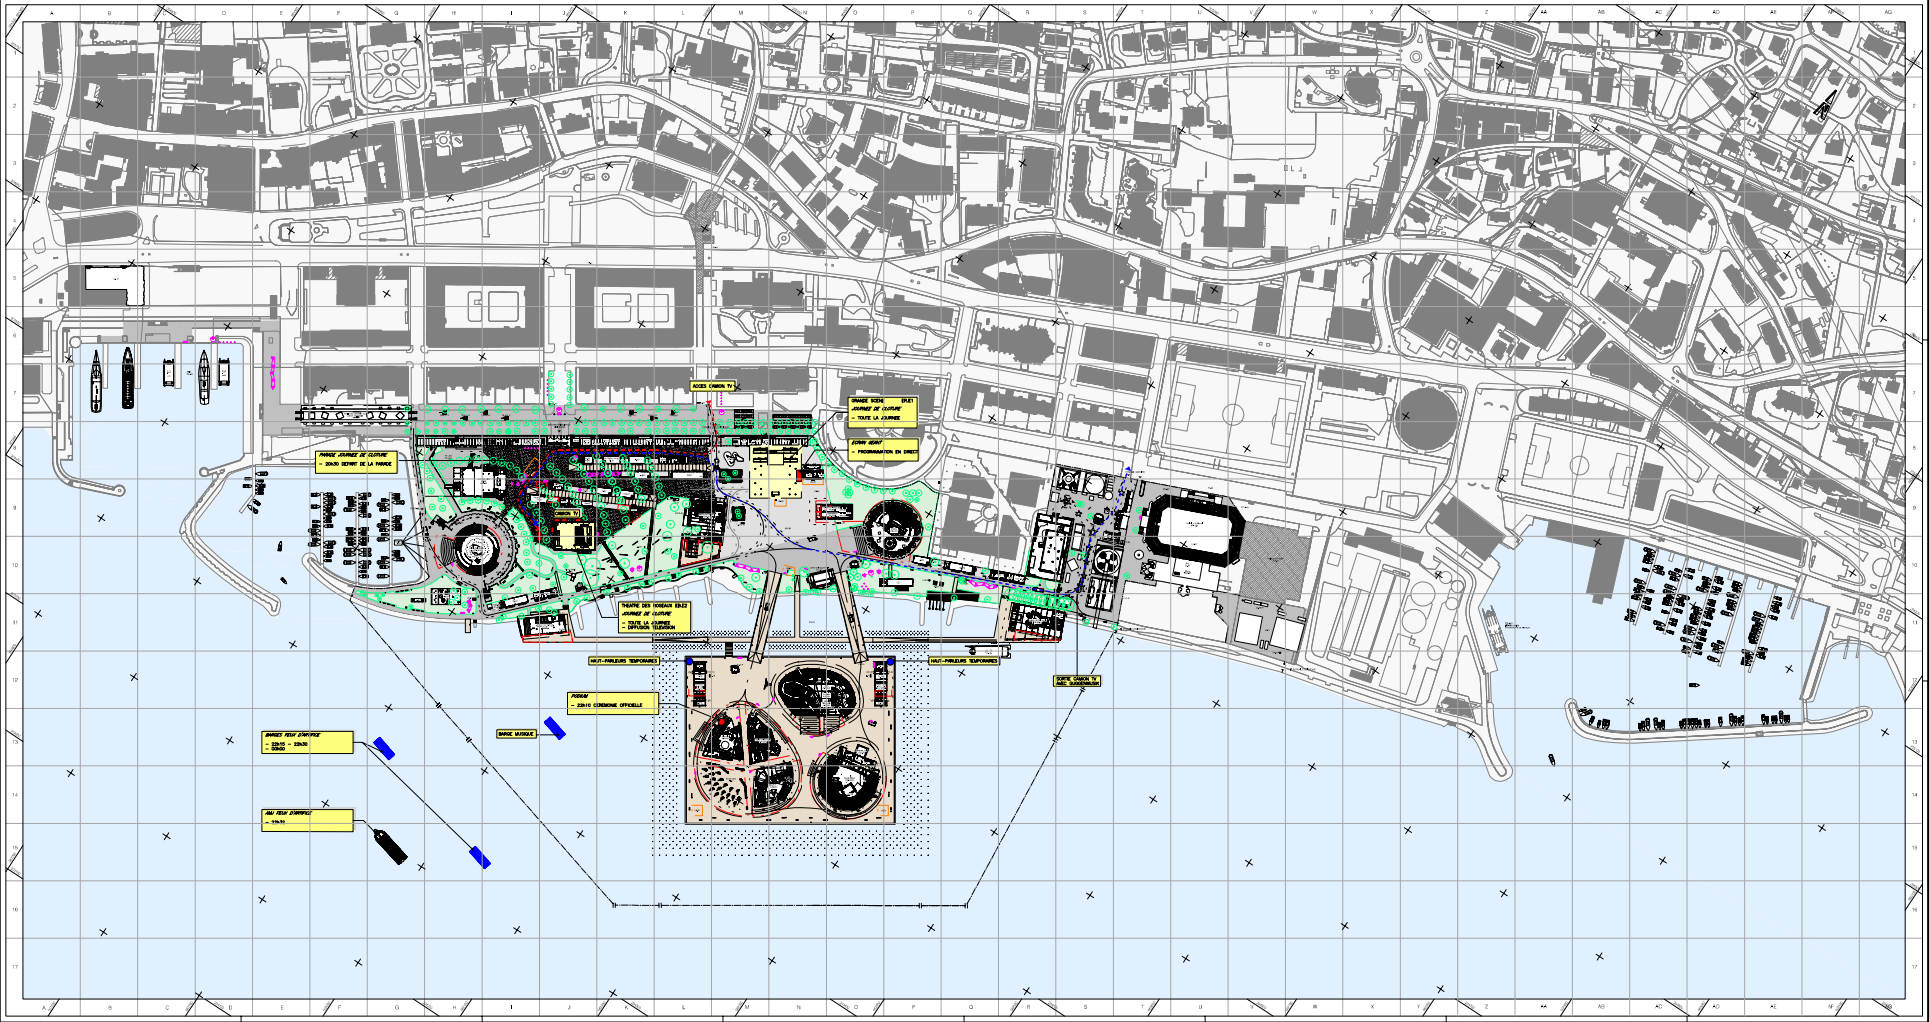

- Espaces verts / Cultures YV
- Deck bois / Forum Kiosk NE + BI / Rampe accès nuage YV
- Asphalte
- Stabilisé / Sol renforcé / Gorm NE
- Gravier / Gravier compressé YV
- Mats et Divers / Gazon synthétique NE / Roches, Cultures, sable YV + MO
- Remplissage de coraux
- Bâtiment existant
- Cheminement logistique 28 tonnes / 25 tonnes MO
- Cheminement logistique 16 tonnes NE + MO / 10t YV / 18t BI
- Cheminement logistique 3,5 tonnes
- Itinéraire véhicules d'intervention, pompiers, ambulances (MO)
- Itinéraire Little Dreams
- Hydrante
- Hélisurf
- Transformateur / Station de pompage / Coffret Electro Exposi
- Banc
- Fontaine à eau
- Mobilier Design: Container, Poubelle, Poubelle Pet, Cendrier, Totem 11bi
- Panneau d'information LED (L) / Information OFF (E)
- Publiphone / Webzephone / Taxi 11
- Bancomat
- Distributeur de boissons
- Boîte aux lettres (La Poste)
- Eclairage / feu archi/pier MO / Backstage / port
- Mâts de drapeaux
- Arbre
- Périmètre Aménagé
- Périmètre d'exploitation (Parcelle) / Terrasse Restaurant selon contrat
- Plan de chantier
- Jalonnement culturel (Tripode) BI + NE + YV
- Jalonnement culturel MO
- Identification Expositions / Events BI + NE + YV
- Identification et Branding Expositions / Events MO Branding partenaires officiels MO
- Branding des partenaires officiels BI + NE + YV
- Marchés à ciel sur mats
- Meeting Point
- Barrière mobile de la file d'attente
- Barrière fixe de la file d'attente
- Entrée / sortie de la file d'attente et de l'exposition
- Entrée Easy Access
- Sortie de secours
- Accès handicapés

ARTEPLAGE

NEUCHATEL

MP Operationnel Expo.02

Octobre 2002

19.10.2002

E.XPO.02

MASTERPLAN
EXPOSITION NATIONALE SUISSE

JOURNEE DE CLOTURE
20 OCTOBRE 2002

Plan de site de base
Situation 1:1'000

Cellule Masterplan
Architecture - Ernst + Berger - Urbaplan
Place du Port no. 2 2000 Neuchâtel
Tél 032 / 725 26 70 Fax 032 / 725 26 71
E-Mail masterplan@expo.admin.ch