
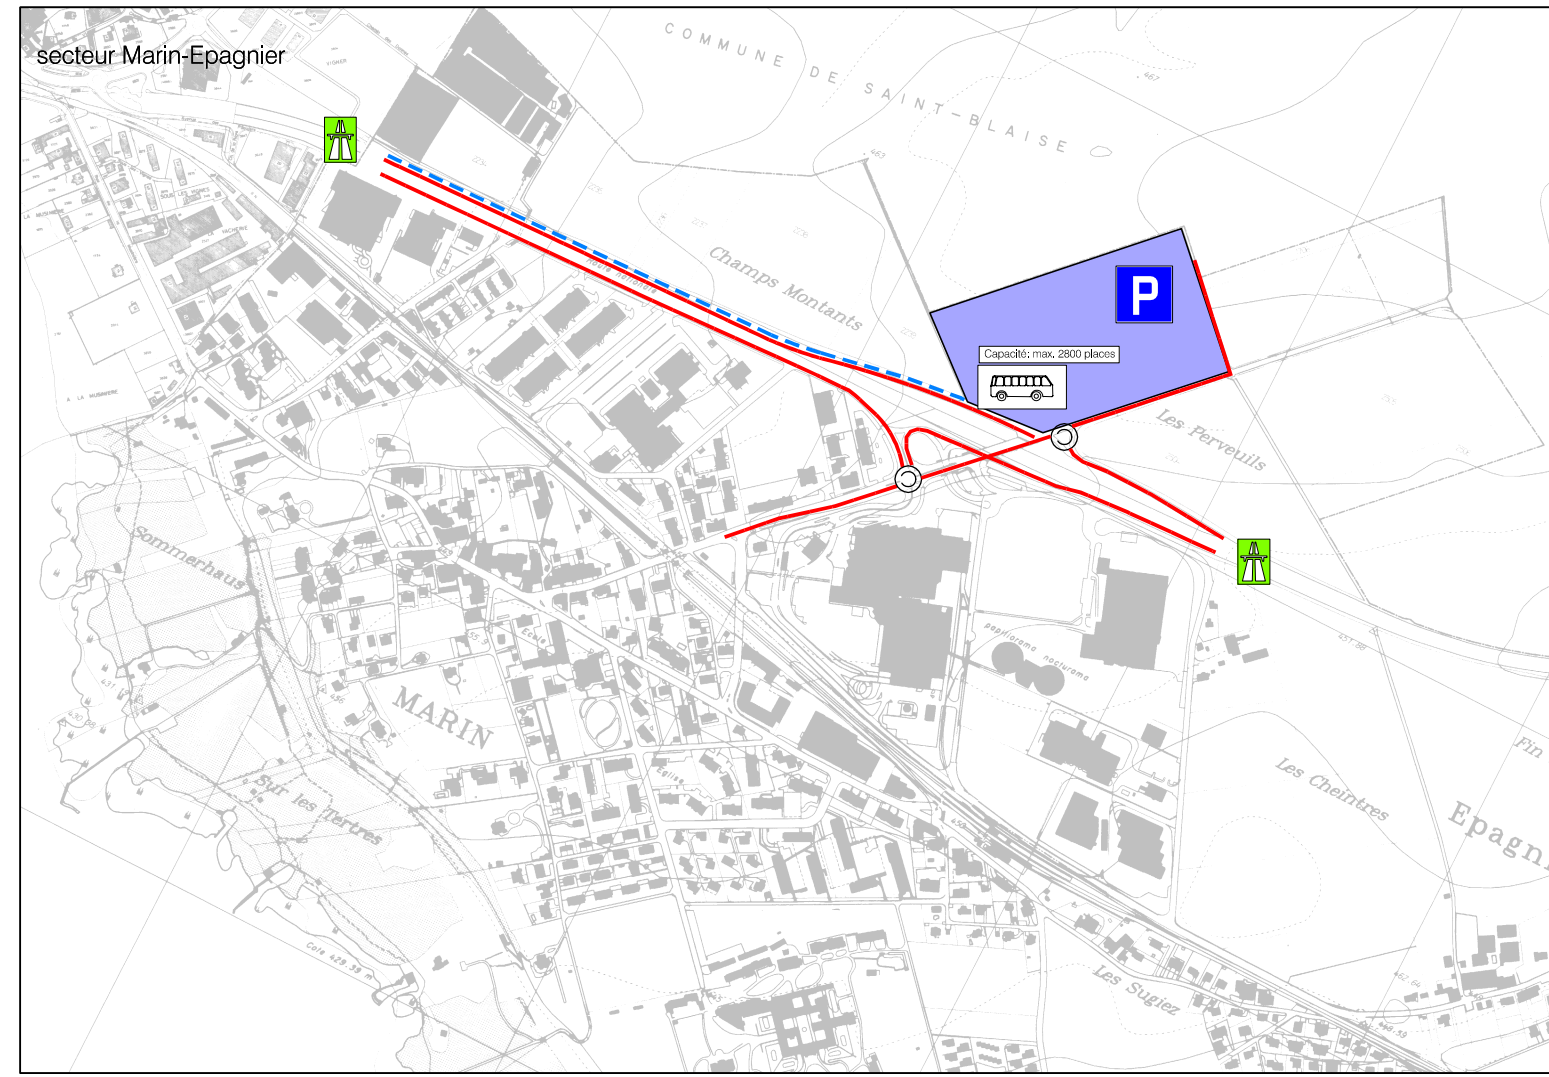


- Legende**
- sans trafic
  - accès contrôlé
  - itinéraire voitures privées
  - itinéraire cars de tourisme
  - ligne navette (parking)
  - train navette parking (Yverdon-St-Croix)
  - shuttle Arteplage (Morat)
  - HPM
  - cheminement piétonnier principal (Corso)
  - liaison verticale gare-arteplage (Neuchâtel)
  - bateaux
  - ecoboat (Morat)
  - autoroute
  - gare routière (cars de tourisme)
  - halte navette parking
  - gare CFF
  - halte train navette (Yverdon-Ste-Croix)
  - parking vélos
  - carrefour/giratoire
  - parking véhicules privés
  - zone de parking de réserve
  - hébergement modulaire
  - hébergement tente

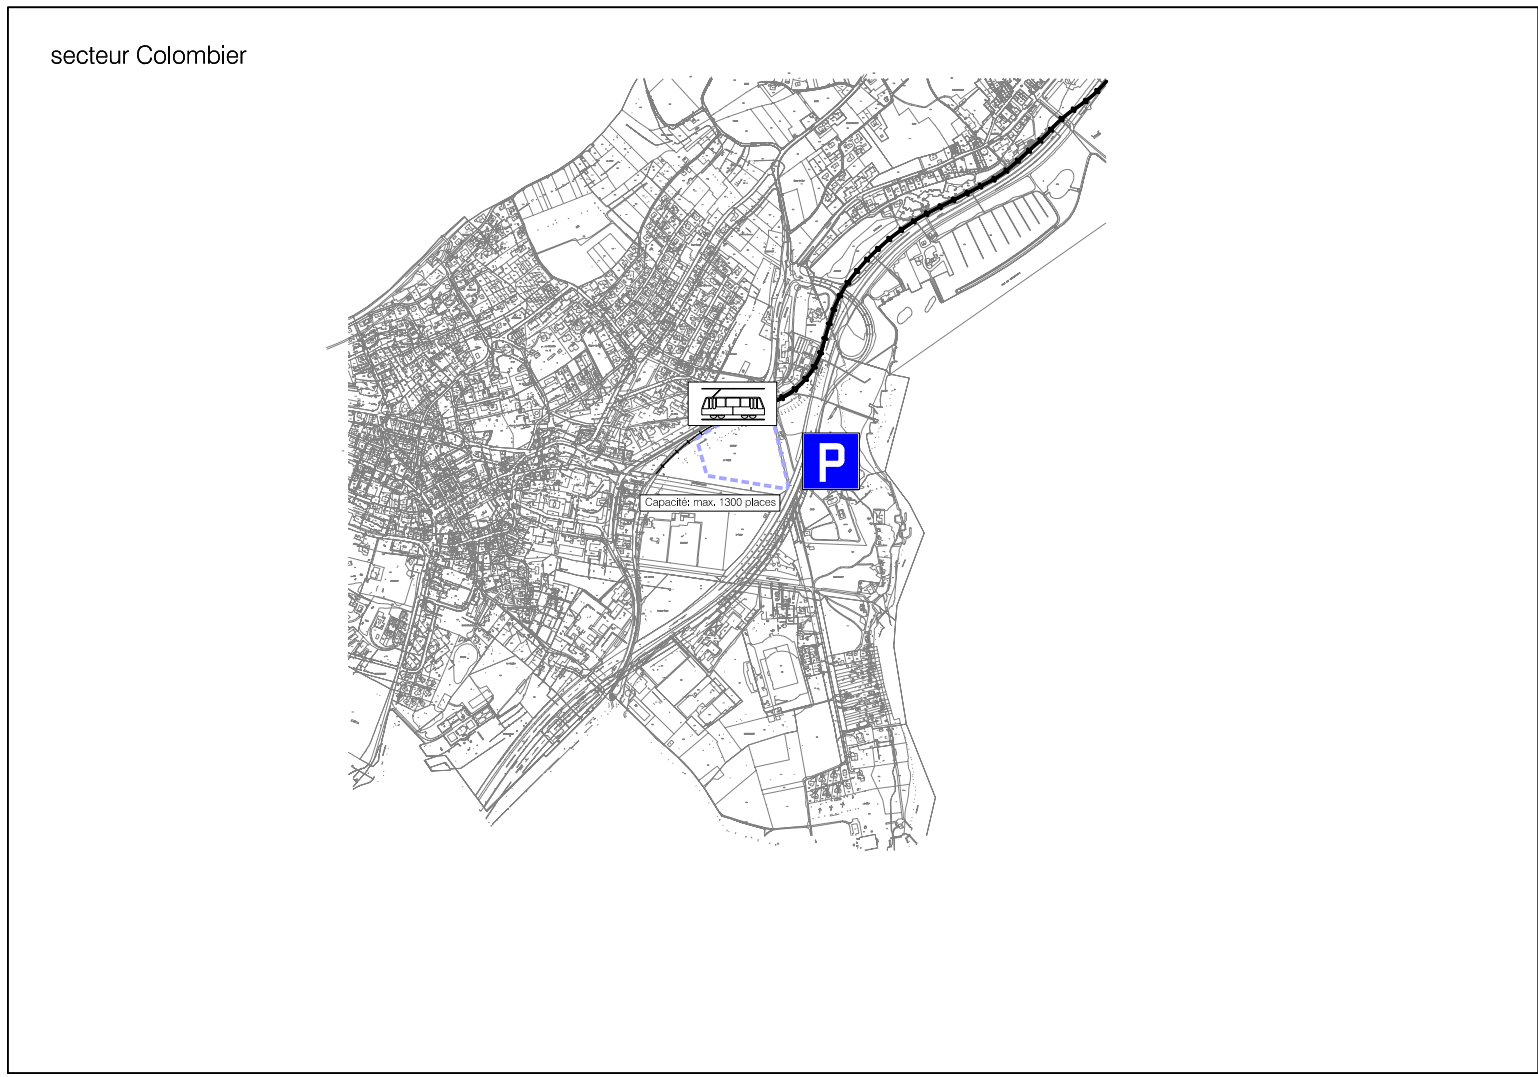

ARTEPLAGE

# NEUCHÂTEL

MPE Expo.02 SUR BASE MP Expo.02

01.10.2001

MASTERPLAN  
EXPOSITION NATIONALE SUISSE

Plan de site élargi  
Situation 1:10'000

date révision	modification	dessiné	contrôlé
.	.	.	.

<b>Cellule Masterplan</b>		N° de mandat	BE.N.99066
Architectura - Emch+Berger - Urbaplan		N° plan	NGECM110302
Place de la Gare 1 2002 Neuchâtel		nom dgn	NGECM110302
Tel 032 / 724 92 80 Fax 031 / 724 92 84		projet	Cellule Masterplan
E-Mail masterplan@expo.emchberger.ch		dessiné	CM M.Falck
		contrôlé	CM C.Hubert
		format	840 x 297
		date	23.08.2001